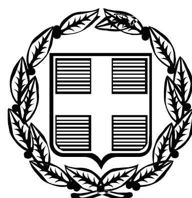


ΕΦΗΜΕΡΙΣ ΤΗΣ ΚΥΒΕΡΝΗΣΕΩΣ

ΤΗΣ ΕΛΛΗΝΙΚΗΣ ΔΗΜΟΚΡΑΤΙΑΣ

ΤΕΥΧΟΣ ΑΝΑΓΚΑΣΤΙΚΩΝ ΑΠΑΛΛΟΤΡΙΩΣΕΩΝ ΚΑΙ ΠΟΛΕΟΔΟΜΙΚΩΝ ΘΕΜΑΤΩΝ **Αρ. Φύλλου 229**

14 Ιουνίου 2010

ΠΕΡΙΕΧΟΜΕΝΑ

ΑΠΟΦΑΣΕΙΣ

ΑΠΟΦΑΣΕΙΣ

Αριθμ. 11089/680 (1)

Μερική ανάκληση αναγκαστικής απαλλοτρίωσης έκτασης επί της Εθνικής Οδού Σάμου - Καρλοβασίου, τμήμα Γέφυρα Μπλάμη.

Η ΓΕΝΙΚΗ ΓΡΑΜΜΑΤΕΑΣ
ΠΕΡΙΦΕΡΕΙΑΣ ΒΟΡΕΙΟΥ ΑΙΓΑΙΟΥ

Έχοντας υπόψη:

1. Τις διατάξεις του Ν. 2503/1997 «Διοίκηση, οργάνωση, στελέχωση της Περιφέρειας, ρύθμιση θεμάτων για την Τοπική Αυτοδιοίκηση και άλλες διατάξεις» (ΦΕΚ 107/τ.Α΄/1997).

2. Τη διάταξη του άρθρου 11 παρ. 1 του Ν. 2882/2-2-2001 «Κώδικας Αναγκαστικών Απαλλοτριώσεων Ακινήτων». (ΦΕΚ 17/τ.Α΄/6-2-2001).

3. Τις διατάξεις του Ν. 2985/4-2-2002 (ΦΕΚ 18/τ.Α΄/4.2.2001) «Προσαρμογή του Κώδικα Αναγκαστικών Απαλλοτριώσεων στο Σύνταγμα».

4. Την υπ' αριθμ. 24/9-12-2009 Πράξη Υπουργικού Συμβουλίου (ΦΕΚ 528/16-12-2009) με την οποία διορίστηκε σε θέση μετακλητής Γενικής Γραμματέως της Περιφέρειας Β. Αιγαίου η Σοφία Θεολογίτου.

5. Την αριθμ. πρωτ. 44530/2974/28-11-2007 (ΦΕΚ 86/τ.ΑΠΠ/4-3-2008) απόφαση του Γενικού Γραμματέα Περιφέρειας Βορείου Αιγαίου, με την οποία κηρύχθηκε αναγκαστική απαλλοτρίωση έκτασης 14.366,00 τ.μ. για λόγους δημόσιας ωφέλειας και ειδικότερα για τη βελτίωση της υφιστάμενης Εθνικής Οδού Σάμου-Καρλοβασίου, στο τμήμα «Γέφυρα Μπλάμη» από χ.θ. 0+000 έως 0+550 εντός της περιφέρειας Δήμου Βαθέος Σάμου.

6. Την αριθμ. 269/2009 απόφαση του Μονομελούς Πρωτοδικείου Σάμου, η οποία δημοσιεύτηκε στις 26 Ιουνίου 2009 και με την οποία καθορίστηκε προσωρινή τιμή μονάδας αποζημίωσης της υπό απαλλοτρίωσης έκτασης.

7. Το αριθμ. πρωτ. Τ.Υ. 4082/23-12-2009 «ορθή επανάληψη» έγγραφο της Δ/νσης Τεχνικών Υπηρεσιών της Ν.Α. Σάμου, σχετικά με τη μερική ανάκληση της αναγκαστικής απαλλοτρίωσης.

8. Το αριθμ. πρωτ. 830/26-3-2010 έγγραφο της Δ/νσης Τεχνικών Υπηρεσιών της Ν.Α. Σάμου, σχετικά με το εμβαδόν της εξαιρούμενης έκτασης.

9. Την αριθμ. πρωτ. 281/29-3-2010 εισήγηση της Κτηματικής Υπηρεσίας Σάμου.

10. Το γεγονός ότι μέχρι σήμερα δεν έχει παρακατατεθεί η χρηματική αποζημίωση και ως εκ τούτου η απαλλοτρίωση δεν έχει συντελεσθεί, αποφασίζουμε:

Τη μερική ανάκληση της αναγκαστικής απαλλοτρίωσης, που κηρύχθηκε με την αριθμ. πρωτ. 44530/2974/28.11.2007 (ΦΕΚ 86/τ.ΑΠΠ/4-3-2008) απόφαση του Γενικού Γραμματέα Περιφέρειας Βορείου Αιγαίου για τη βελτίωση της υφισταμένης Εθνικής Οδού Σάμου - Καρλοβασίου, στο τμήμα «Γέφυρα Μπλάμη» από χ.θ. 0+000 έως 0+550 εντός της περιφέρειας του Δήμου Βαθέος, Νομού Σάμου, ως προς τις ιδιοκτησίες με κτηματολογικό αριθμό 1,2,6 και 8, διότι δεν είναι απαραίτητες για την ολοκλήρωση του έργου δημόσιας ωφέλειας.

Η συνολική προς ανάκληση έκταση είναι 1.608,00 τ.μ. από τη συνολική έκταση των 14.366,00 τ.μ. που απαλλοτριώθηκε και εικονίζεται με κλίμακα 1:500 στο από 30-5-2005 κτηματολογικό διάγραμμα και περιγράφεται στον αντίστοιχο κτηματολογικό πίνακα, τα οποία έχουν συνταχθεί από την «ΘΑΛΗΣ ΜΕΛΕΤΗΤΙΚΗ Ε.Ε.» και έχουν

θεωρηθεί στις 7-7-2007 από τη Διευθύντρια της Δ/νσης Τεχνικών Υπηρεσιών της Νομαρχιακής Αυτοδιοίκησης Σάμου, Μαρία Βενέτη.

Η απόφαση αυτή να δημοσιευθεί στην Εφημερίδα της Κυβερνήσεως.

Μυτιλήνη, 20 Μαΐου 2010

Η Γενική Γραμματέας Περιφέρειας
ΣΟΦΙΑ ΘΕΟΛΟΓΙΤΟΥ

Αριθμ. 893 (2)

Αναγκαστική συμπληρωματική απαλλοτρίωση ακινήτων εκτάσεως 37.872,00 τ.μ. για την Βελτίωση του οδικού τμήματος του έργου Ν.Ο.Α.Κ. «Παράκαμψη Κουτσουρά - Μακρύ Γιαλού - Ανάληψη».

Ο ΓΕΝΙΚΟΣ ΓΡΑΜΜΑΤΕΑΣ
ΠΕΡΙΦΕΡΕΙΑΣ ΚΡΗΤΗΣ

Έχοντας υπόψη:

1. Τις διατάξεις του Ν.2882/2001 (ΦΕΚ 17/2001 τ.Α΄) «Κώδικας Αναγκαστικών Απαλλοτριώσεων Ακινήτων» όπως ισχύουν.

2. Τις διατάξεις του Δ/τος της 25-11-29 «περί κωδικοποιήσεως των περί κατασκευής και συντηρήσεως οδών κειμένων διατάξεων».

3. Το γεγονός ότι τηρήθηκε το άρθρο 3 παρ. 3, 4 και 5 του Ν.2882/2001 «Κώδικας Αναγκαστικών Απαλλοτριώσεων Ακινήτων».

4. Την με αρ. πρωτ. Δ12/0/30562/2-2-1999 απόφαση του Υπουργού ΠΕΧΩΔΕ περί εφαρμογής του άρθρου 1 του Ν.653/77.

5. Την με αρ. 1227/30-5-2005 αρχική απόφαση κήρυξης αναγκαστικής απαλλοτρίωσης του Γ.Γ. Περιφέρειας Κρήτης για την Βελτίωση του οδικού τμήματος του έργου Ν.Ο.Α.Κ. «Παράκαμψη Κουτσουρά - Μακρύ Γιαλού -Ανάληψης χ.θ. 0+000 έως χ.θ. 6+545».

6. Την με αρ. πρωτ. 159/6-2-1998 απόφαση έγκρισης περιβαλλοντικών όρων για την κατασκευή και λειτουργία του έργου Ν.Ο.Α.Κ. τμήμα Ν. Λασιθίου «Παράκαμψη Κουτσουρά - Μακρύ Γιαλού - Ανάληψης» και έχει παραταθεί η ισχύς της μέχρι 31-12-2013 με την αριθμ. 6307/17-10-2008 απόφαση του Γ.Γ.Π.Κ.

7. Την με αρ. πρωτ. 50180/1-3-2010 Ορθή Επανάληψη της απόφασης της Δ/νσης Τεχνικών Υπηρεσιών της Νομ/κής Αυτ/σης Λασιθίου περί έγκρισης του συμπληρωματικού κτηματολογίου της υπόψη απαλλοτρίωσης ακινήτων.

8. Την με αρ. πρωτ. Οικ. 42467/22-12-2009 βεβαίωση του Νομάρχη Λασιθίου με την οποία βεβαιώνεται ότι η δαπάνη αποζημίωσης έχει ενταχθεί στο ΠΕΠ ΚΝΑ με αριθμό απόφασης ένταξης 7009/16-9-2009/Ενδιάμεση Διαχειριστική Αρχή Περιφέρειας Κρήτης και χρηματοδοτείται από το Νομαρχιακό Πρόγραμμα Δημοσίων Επενδύσεων ΣΑΝΑ/8 με κωδικό έργου 2009ΝΑ03180002.

9. Την από 20-4-2010 εισήγηση της Προϊσταμένης της Κτηματικής Υπηρεσίας με την οποία εισηγείται την κήρυξη της υπόψη απαλλοτρίωσης ακινήτων.

10. Το με αριθμ. πρωτ. 36/22-4-2010 έγγραφο της Κτηματικής Υπηρεσίας Λασιθίου, αποφασίζουμε:

Κηρύσσουμε την αναγκαστική συμπληρωματική απαλλοτρίωση ακινήτων, για λόγους δημόσιας ωφέλειας και ειδικότερα για την Βελτίωση του οδικού τμήματος του έργου Ν.Ο.Α.Κ. «Παράκαμψη Κουτσουρά - Μακρύ Γιαλού - Ανάληψη» έκτασης συνολικού εμβαδού 37.872,00 τ.μ. που εικονίζεται με κλίμακα 1:500 στο από το Νοέμβριο του 2008 κτηματολογικό διάγραμμα και αντίστοιχο κτηματολογικό πίνακα που έχει συντάξει η Γ. Ανδρικούλα Αγρ. Τοπ. Μηχ. και έχουν εγκριθεί από την Μαρία Καρύδη Προϊσταμένη της Τ.Υ.Ν.Α. Λασιθίου στις 15-12-2008 και με την 50180/1-3-2010 ορθή επανάληψη της απόφασης της Δ/νσης Τεχνικών Υπηρεσιών της Νομ/κής Αυτ/σης Λασιθίου.

Στην έκταση που απαλλοτριώνεται προβάλουν δικαιώματα κυριότητας οι:

1) Κολιοντζής Μιχαήλ

2) Παπαδάκης Μιχαήλ

3) Λαπιθάκης Εμμανουήλ κλπ

Η απαλλοτρίωση κηρύσσεται υπέρ του Δημοσίου και με δαπάνες:

α) του Δημοσίου και θα αντιμετωπισθεί από το Νομαρχιακό Πρόγραμμα Δημοσίων Επενδύσεων ΣΑΝΑ/8 με κωδικό έργου 2009ΝΑ03180002 το οποίο έχει προβλεφθεί στο ΠΕΠ ΚΝΑ με αριθμό απόφασης ένταξης 7009/16-9-2009/Ενδιάμεση Διαχειριστική Αρχή Περιφέρειας Κρήτης και

β) των ωφελούμενων παρόδιων ιδιοκτητών, όπως αυτή καταμερίζεται σύμφωνα με τις διατάξεις του άρθρου 1 του Ν.653/77 (ΦΕΚ 214Α) και του Π.Δ. 929/79 και όπως αυτές έχουν τροποποιηθεί συμπληρωθεί και ισχύουν με τις διατάξεις του 947/79 (άρθρο 62), του 960/79 (άρθρο 9) και του Ν.2052 (άρθρο 4, παρ. 14 του κεφ. Β').

Η απόφαση αυτή να δημοσιευθεί στην Εφημερίδα της Κυβερνήσεως.

Ηράκλειο, 27 Μαΐου 2010

Ο Γενικός Γραμματέας Περιφέρειας
ΑΘΑΝΑΣΙΟΣ ΚΑΡΟΥΝΤΖΟΣ

Αριθμ. οικ. 6876 (3)

Τροποποίηση του ρυμοτομικού σχεδίου Καματερού σε τμήμα του Ο.Τ. 674.

Ο ΝΟΜΑΡΧΗΣ ΑΘΗΝΩΝ

Έχοντας υπόψη:

1. Τις διατάξεις του από 17-7-23 Ν. Δ/τος και ειδικότερα τα άρθρα 1, 3, 7 και 70 όπως ισχύουν σήμερα.

2. Τις διατάξεις του Ν. 1577/85 (ΦΕΚ 240Α) και ειδικότερα του άρθρου 34.

3. Τις διατάξεις του κώδικα Βασικής Πολεοδομικής Νομοθεσίας (ΦΕΚ 580 Δ/27-7-99) και ειδικότερα τα άρθρα 152, 154 και 160.

4. Τις διατάξεις των ιδρυτικών νόμων της Νομαρχιακής Αυτοδιοίκησης: Ν. 2218/94 (ΦΕΚ 90Α/94) και Ν. 2240/94 (ΦΕΚ 153Α΄/94).

5. Τις διατάξεις του Π.Δ/τος 30/96 (ΦΕΚ 21Α΄/96) «Κώδικας Νομαρχιακής Αυτοδιοίκησης», όπως τροποποιήθηκε και ισχύει σήμερα.

6. Τις διατάξεις του αρ. 90 του Κώδικα Νομοθεσίας για την Κυβέρνηση και τα Κυβερνητικά όργανα, του Π.Δ.63/2005 (ΦΕΚ 98Α).

7. Τις διατάξεις του Ν.2882/2001 (ΦΕΚ 17Α/01) «Κώδικας Αναγκαστικών Απαλλοτριώσεων» και του Ν.2985/2002 (ΦΕΚ 18Α/02).

8. Τις διατάξεις του άρθρου 29 του ν.2831/2000 (ΦΕΚ 140Α΄) όπως αντικαταστάθηκαν από το άρθρο 10 του Ν.3044/26-8-02 (ΦΕΚ 197Α).

9. Τον ισχύοντα οργανισμό Εσωτερικής Λειτουργίας των Υπηρεσιών της Νομαρχίας Αθηνών (ΦΕΚ 1636/τ.Β/7-8-09).

10. Τη συγκρότηση των Σ.Χ.Ο.Π. των Δ/νσεων Πολεοδομίας με την 34/30-5-02 απόφαση Νομαρχιακού Συμβουλίου Αθηνών όπως τροποποιήθηκε και ισχύει με την 121γ/2006 απόφαση.

11. Την υπ' αριθμ. οικ. 1074/10 απόφαση Νομάρχη Αθηνών «περί μεταβίβασης αρμοδιοτήτων» (ΦΕΚ 100/τ.Β/3.2.10).

12. Την υπ' αριθμ. 139/09 ομόφωνη απόφαση του Δημοτικού Συμβουλίου Καματερού.

13. Την υπ' αριθμ. 4/24-3-10 θέμα 2^{ο} γνωμοδότηση του ΣΧΟΠΝΑ Δυτικού Τομέα.

14. Τα νόμιμα δικαιολογητικά που περιέχονται στο φάκελο τροποποίησης σχεδίου.

Και επειδή:

Το Δημοτικό Συμβούλιο Καματερού με την υπ' αριθμ. 139/09 ομόφωνη απόφαση, γνωμοδότησε υπέρ της έγκρισης χαρακτηρισμού, του οικοπέδου 05-09-15 επί της οδού Πατρόκλου στο Ο.Τ. 674, σε χώρο ανέγερσης κοινωφελούς κτιρίου πολλαπλών χρήσεων για πολιτιστικές δραστηριότητες.

2. Το Τμήμα Πολεοδομικού Σχεδιασμού της Δ/νσης Πολεοδομίας Δυτικού Τομέα Αθήνας εισηγήθηκε προς το Σ.Χ.Ο.Π.Ν.Α. Δυτικού Τομέα (Εισήγηση 10970/10) την έγκριση της αιτούμενης τροποποίησης σχεδίου.

3. Το Σ.Χ.Π.Ο.Π.Ν.Α. Δυτικού Τομέα με το υπ' αριθμ. 4/24-3-10 (θέμα 2^{ο}) πρακτικό γνωμοδότησε ομόφωνα «υπέρ της έγκρισης της τροποποίησης του ρυμοτομικού σχεδίου Καματερού, σε τμήμα του Ο.Τ. 674, σύμφωνα με την εισήγηση της Υπηρεσίας».

4. Σύμφωνα με την υπ' αριθμ. 12244/26-6-09 βεβαίωση του Δημάρχου Καματερού, με την προτεινόμενη τροποποίηση σχεδίου δεν προκαλείται δαπάνη σε βάρος του προϋπολογισμού του Δήμου και του κρατικού προϋπολογισμού, αποφασίζουμε:

Εγκρίνεται η τροποποίηση του ρυμοτομικού σχεδίου Καματερού με το χαρακτηρισμό του με τα στοιχεία ΑΒΓΔΑ τμήματος του Ο.Τ. 674 σε κοινωφελή χώρο για την ανέγερση κτιρίου πολλαπλών χρήσεων για πολιτιστικές δραστηριότητες και με όρους δόμησης που ισχύουν στο Ο.Τ. 674, όπως αναλυτικά φαίνεται στο σχετικό πρωτότυπο σχεδιάγραμμα σε κλίμακα 1:500 που συνοδεύει αυτή την απόφαση.

Η ισχύς αυτής της απόφασης αρχίζει από την ημερομηνία δημοσίευσής της στην Εφημερίδα της Κυβέρνησης.

Επιτρέπεται η υποβολή προσφυγής στον Γενικό Γραμματέα Περιφέρειας, μόνο για παράβαση Νόμου σύμφωνα με τις διατάξεις του άρθρου 69 του Π.Δ. 30/96 (ΦΕΚ 21Α/96) όπως τροποποιήθηκε και ισχύει σε προθεσμία 30 ημερών από τη δημοσίευση στην Εφημερίδα της Κυβερνήσεως.

Η απόφαση αυτή να δημοσιευθεί στην Εφημερίδα της Κυβερνήσεως.

Αιγάλεω, 21 Μαΐου 2010

Ο Νομάρχης
ΙΩΑΝΝΗΣ ΣΓΟΥΡΟΣ

ΕΛΛΗΝΙΚΗ ΔΗΜΟΚΡΑΤΙΑ
ΝΟΜΑΡΧΙΑΚΗ ΑΥΤΟΔΙΟΙΚΗΣΗ
ΑΘΗΝΩΝ – ΠΕΙΡΑΙΩΣ
ΝΟΜΑΡΧΙΑ ΑΘΗΝΑΣ
ΔΗΜΟΣ ΚΑΜΑΤΕΡΟΥ

ΕΘΝΙΚΟ ΤΥΠΟΓΡΑΦΕΙΟ
Για τεχνικούς λόγους στο σχεδιάγραμμα, έγινε σμίκρυνση, κατά ποσοστό 41%


Το παρόν διάγραμμα συνοδεύει την υπ' αριθμ. 124/2001 απόφαση του Δημοτικού Συμβουλίου, είναι το αναρτηθέν και συμφωνεί με το λεκτικό της παραπάνω απόφασης.
Ο ΔΗΜΑΡΧΟΣ



ΚΑΜΑΡΙΝΟΠΟΥΛΟΣ ΝΙΚΗΤΑΣ

ΠΙΝΑΚΑΣ ΑΠΟΔΕΚΤΩΝ

Α/Α	ΚΤΗΜ ΑΡΙΘΜ	ΟΝΟΜΑΤΕΠΩΝΥΜΟ	ΔΙΕΥΘΥΝΣΗ
01	01	ΜΠΕΡΕΚΟΣ ΓΕΩΡΓΙΟΣ	ΠΑΤΡΟΚΛΟΥ ΚΑΜΑΤΕΡΟ
02	02	ΧΡΙΣΤΟΔΟΥΛΟΠΟΥΛΟΣ ΦΙΛΙΠΠΟΣ	ΠΟΣΕΙΔΩΝΟΣ 20 ΠΑΛΛΗΝΗ
03	03	ΑΡΓΥΡΟΠΟΥΛΟΣ ΓΕΩΡΓΙΟΣ	ΔΑΒΑΚΗ 8 ΚΑΜΑΤΕΡΟ
		ΠΙΓΚΕΡΙΔΟΥ ΑΘΑΝΑΣΙΑ	ΔΑΒΑΚΗ 10 ΚΑΜΑΤΕΡΟ
04	04	ΝΙΖΑΜΗΣ ΓΕΩΡΓΙΟΣ	ΠΑΤΡΟΚΛΟΥ 1 ΚΑΜΑΤΕΡΟ
05	05	ΔΗΜΟΣ ΚΑΜΑΤΕΡΟΥ	ΦΥΛΗΣ 54 ΚΑΜΑΤΕΡΟ
06	06	ΑΝΔΡΙΩΤΟΥ ΒΑΣΙΛΙΚΗ	ΠΑΤΡΟΚΛΟΥ 7 ΚΑΜΑΤΕΡΟ
07	07	ΛΟΓΟΘΕΤΗΣ ΛΕΩΝΙΔΑΣ	ΔΑΒΑΚΗ 14 ΚΑΜΑΤΕΡΟ
08	08	ΒΕΡΩΝΗΣ ΓΕΩΡΓΙΟΣ	ΑΡΙΣΤΟΤΕΛΟΥΣ 19 ΚΑΜΑΤΕΡΟ
09	09	ΔΑΒΙΛΑΣ ΒΑΣΙΛΕΙΟΣ	ΑΙΣΩΠΟΥ 7 ΚΑΜΑΤΕΡΟ

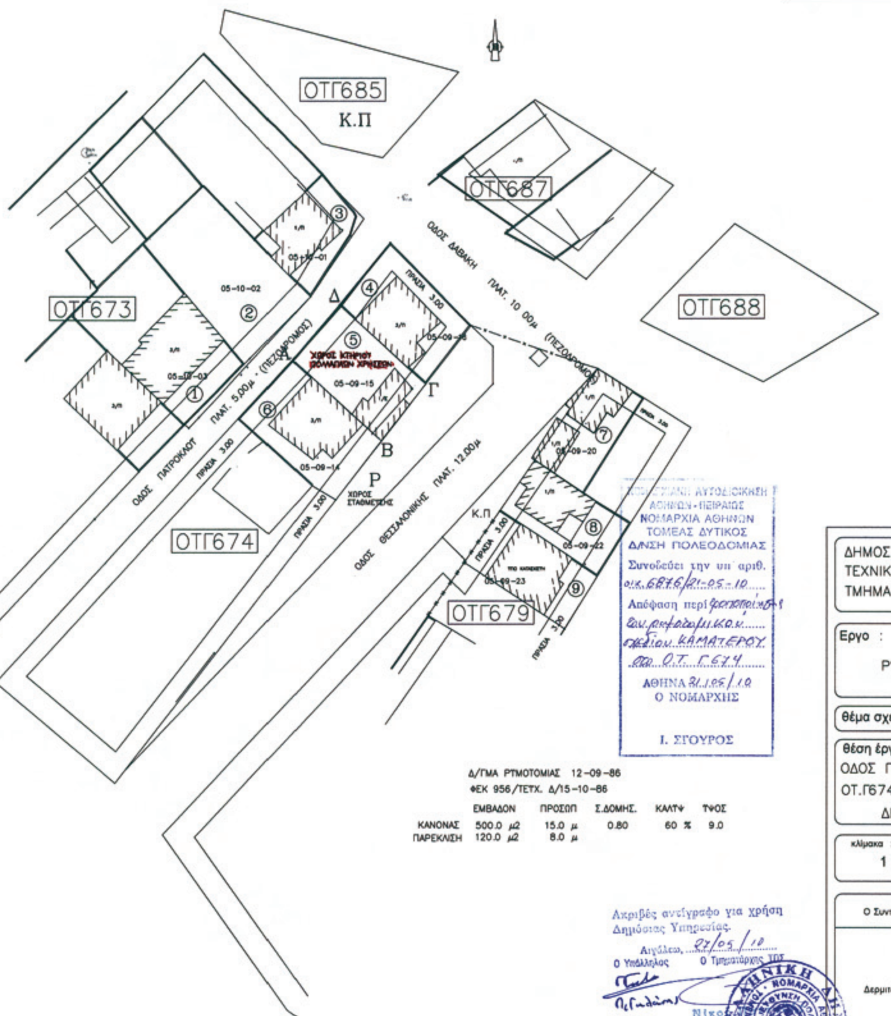

Δ/ΓΜΑ ΡΥΜΟΤΟΜΙΑΣ 12-09-86
ΦΕΚ 956/ΤΕΥΧ. Δ/15-10-86

	ΕΜΒΑΔΟΝ	ΠΡΟΣΩΠ	Σ.ΔΟΜΗΣ	ΚΑΛΥΨ	ΥΨΟΣ
ΚΑΝΟΝΑΣ	500.0 μ2	15.0 μ	0.80	60 %	9.0
ΠΑΡΕΚΚΛΙΣΗ	120.0 μ2	8.0 μ			

ΝΟΜΑΡΧΙΑΚΗ ΑΥΤΟΔΙΟΙΚΗΣΗ ΑΘΗΝΩΝ - ΠΕΙΡΑΙΩΣ
ΝΟΜΑΡΧΙΑ ΑΘΗΝΩΝ
ΤΟΜΕΑΣ ΔΥΤΙΚΟΣ
Δ/ΝΣΗ ΠΟΛΕΟΔΟΜΙΑΣ
Συνοδεύει την υπ' αριθ. οικ.6876/21-05-10
Απόφαση περί τροποποίησης του ρυμοτομικού σχεδίου ΚΑΜΑΤΕΡΟΥ στο Ο.Τ. Γ674
ΑΘΗΝΑ 31/05/10
Ο ΝΟΜΑΡΧΗΣ
Ι. ΣΓΟΥΡΟΣ

ΔΗΜΟΣ ΚΑΜΑΤΕΡΟΥ ΤΕΧΝΙΚΗ ΥΠΗΡΕΣΙΑ ΤΜΗΜΑ ΣΧΕΔΙΟΥ
Εργο : ΤΡΟΠΟΠΟΙΗΣΗ ΕΓΚΕΚΡΙΜΕΝΟΥ ΡΥΜΟΤΟΜΙΚΟΥ ΣΧΕΔΙΟΥ ΣΤΟ ΟΤ.Γ674
Θέμα σχεδίου : ΤΟΠΟΓΡΑΦΙΚΟ ΔΙΑΓΡΑΜΜΑ
Θέση έργου : ΟΔΟΣ ΠΑΤΡΟΚΛΟΥ–ΘΕΣΣΑΛΟΝΙΚΗΣ ΟΤ.Γ674 ΠΟΛΕΟΔ.ΕΝΟΤΗΤΑ 3–4 ΔΗΜΟΣ ΚΑΜΑΤΕΡΟΥ — αριθμός σχεδίου :
κλίμακα : 1 : 500 — ημερομηνία : ΦΕΒΡΟΥΑΡΙΟΣ 2009
Ο Συντάξας μηχανικός: Δερμιτζάκης Παύλος — Η Διευθύντρια της Τ.Υ.: Πανάγου Ασημίνα Αγρ.Τοπογράφος Μηχ.

Ακριβές αντίγραφο για χρήση Δημόσιας Υπηρεσίας.
Αιγάλεω, 27/05/10
Ο Υπάλληλος — Ο Τμηματάρχης ΥΠΣ



αποσπασμα ρυμοτομικου σχεδιου

Αριθμ. 8628/2009 (4)

Χαρακτηρισμός ως Δημοτικού, του μοναδικού δρόμου που ενώνει τον οικισμό Πάρτιρα (δια του φράγματος Παρτίρων) με τον οικισμό Αμουργέλλες (δια του φράγματος Αμουργελλών) του Δήμου Αρκαλοχωρίου, Νομού Ηρακλείου.

Η ΝΟΜΑΡΧΗΣ ΗΡΑΚΛΕΙΟΥ

Έχοντας υπόψη:

1. Τις διατάξεις του από 17-07-23 Ν. Δ/τος όπως τροποποιήθηκαν και συμπληρώθηκαν και ειδικότερα τα άρθρα 3, 9 και 70.

2. Τις διατάξεις του Α.Ν. 314/68 (Φ.Ε.Κ. 47/Α) και όπως αυτές ισχύουν σήμερα.

3. Τις διατάξεις του Ν. 1577/85 του ισχύοντος Γ.Ο.Κ. (Φ.Ε.Κ. 210/Α).

4. Τις διατάξεις του από 24-05-85 Π.Δ/τος (Φ.Ε.Κ. 270/Δ/1985).

5. Τις διατάξεις του υπ' αριθμ. 183/86 Π.Δ/τος (Φ.Ε.Κ. 70/Α).

6. Την με αριθμό 129/2009 απόφαση του Δημοτικού Συμβουλίου Αρκαλοχωρίου.

7. Το με αριθμ. 8881/16-06-2009 έγγραφο του Δήμου Αρκαλοχωρίου.

8. Την με αριθμ. 105/90 γνωμοδότηση της Νομικής Διεύθυνσης του Υπουργείου ΠΕ.ΧΩ.ΔΕ.

9. Το με αριθμό 2ο πρακτικό, θέμα 3ο με ημερομηνία συνεδρίασης 04-03-2010, σύμφωνα με το οποίο το Σ.ΧΟΠ. γνωμοδοτεί ομόφωνα για τον χαρακτηρισμό του μοναδικού δρόμου εκτός από τους επαρχιακούς δρόμους Νο34 και Νο60, που ενώνει οικισμό Πάρτιρα (δια του φράγματος Παρτίρων) με τον οικισμό Αμουργέλλες (δια του φράγματος Αμουργελλών) του Δήμου Αρκαλοχωρίου, ως Δημοτικό.

10. Την Εγκύκλιο 22 με αριθμό πρωτοκόλλου 13170/3272/23-05-01 του Υπουργείου ΠΕ.ΧΩ.ΔΕ.

11. Το με αριθμό πρωτοκόλλου 1851/02-10-2002 έγγραφο της Διεύθυνσης ΠΕ.ΧΩ. Κρήτης «Χαρακτηρισμός Δημοτικών Δρόμων με τις προϋποθέσεις του Π.Δ.24/31-05-85 (Φ.Ε.Κ. 270/Δ/1985)».

12. Την υπ' αριθμ. 7623/31-10-2008 απόφαση Νομάρχη Ηρακλείου «περί μεταβίβαση εξουσίας υπογραφής, αποφάσεων, εγγράφων κ.λπ. στους Αντινομάρχες, στο Γενικό Γραμματέα, στο Γενικό Δ/ντη της 2ης Γεν. Δ/νσης, και στους Προϊσταμένους των Δ/νσεων της Ν.Α. Ηρακλείου», αποφασίζουμε:

Χαρακτηρίζουμε τον δρόμο που ενώνει τον οικισμό Πάρτιρα (δια του φράγματος Παρτίρων) με τον οικισμό Αμουργέλλες (δια του φράγματος Αμουργελλών) του Δήμου Αρκαλοχωρίου όπως αυτός φαίνεται στο συνημμένο χάρτη κλ. 1:5000 με τα στοιχεία: 1-2-3-4-5-6-7-8-9-10, ως Δημοτικό (άρθρο 1 του από 24-05/31.5.85 Π.Δ/τος, Φ.Ε.Κ. 270/Δ/1985) επειδή είναι ο μοναδικός που ενώνει τους παραπάνω οικισμούς μεταξύ τους εκτός από τους επαρχιακούς δρόμους Νο34 και Νο60.


Για τα γήπεδα που έχουν πρόσωπο στον δρόμο αυτό ισχύουν οι διατάξεις της παρ. 2 του άρθρου 1 του από 24-5/31-05-85 Π.Δ/τος «Τροποποίηση όρων και περιορισμών δόμησης γηπέδων έξω από τα ρυμοτομικά σχέδια πόλεων και οικισμών» (Φ.Ε.Κ. 270/Δ/31-05-1985).

Από τις διατάξεις της παρούσας δεν προκύπτει δαπάνη σε βάρος του κρατικού προϋπολογισμού, ούτε σε βάρος του προϋπολογισμού των οικείων Ο.Τ.Α.

Η απόφαση αυτή να δημοσιευθεί στην Εφημερίδα της Κυβερνήσεως.


Ηράκλειο, 12 Μαΐου 2010

Η Νομάρχης
ΕΥΑΓΓΕΛΙΑ ΣΧΟΙΝΑΡΑΚΗ - ΗΛΙΑΚΗ

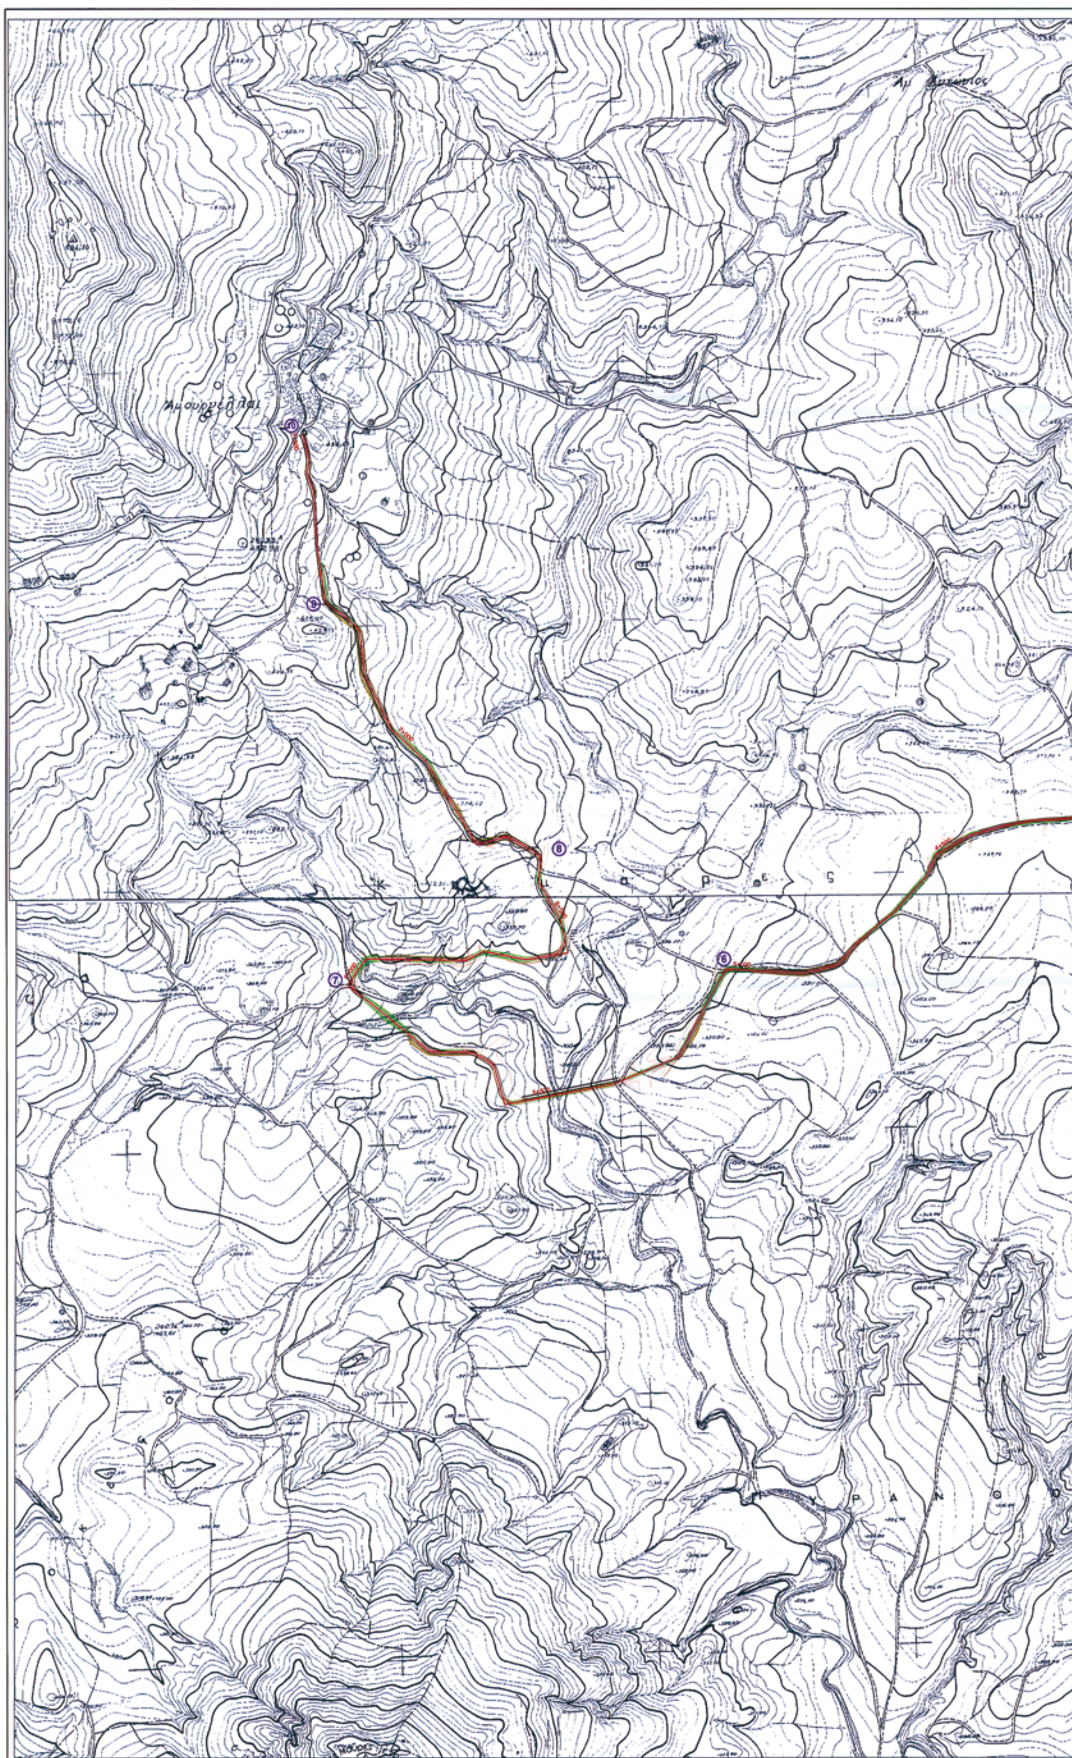

ΕΘΝΙΚΟ ΤΥΠΟΓΡΑΦΕΙΟ
Για τεχνικούς λόγους στο σχεδιάγραμμα, έγινε σμίκρυνση, κατά ποσοστό 34%



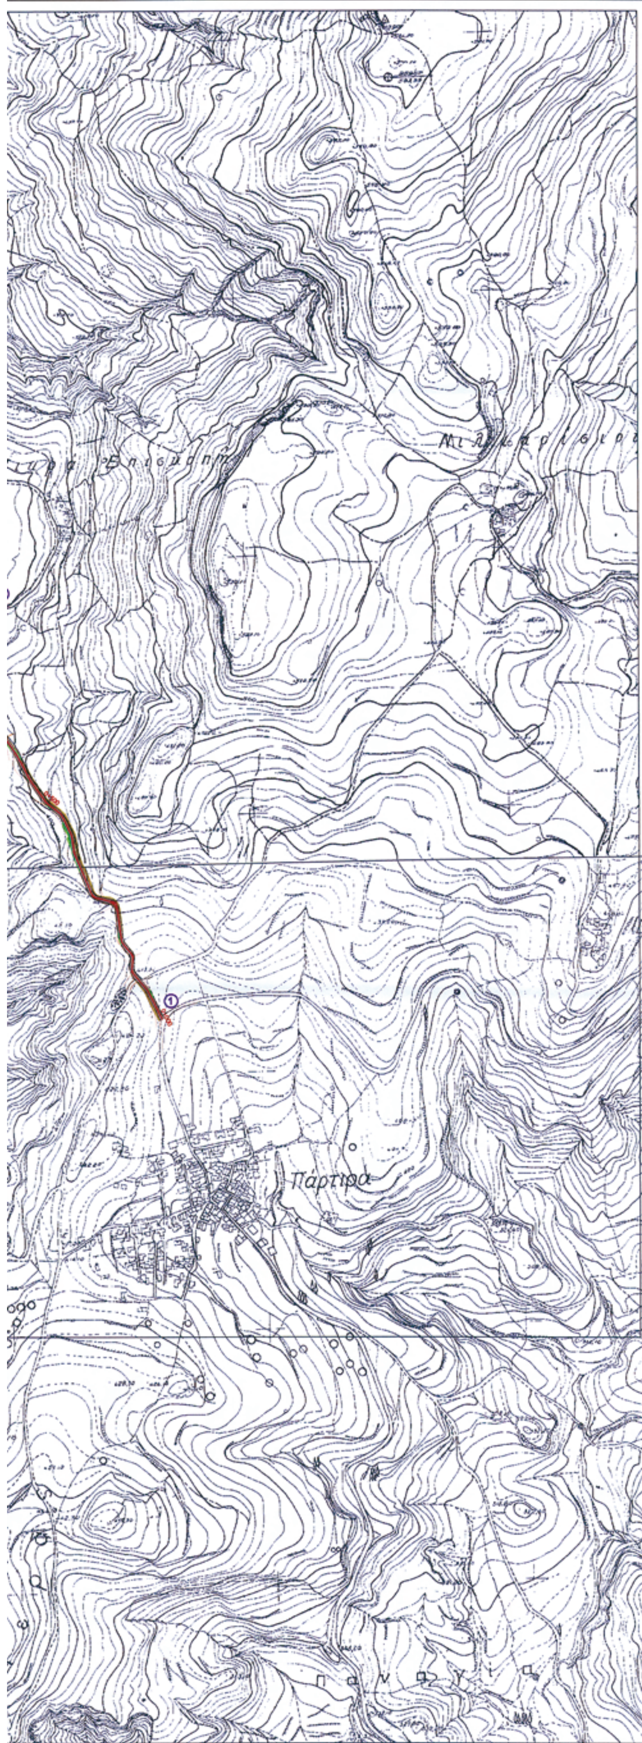

ΕΛΛΗΝΙΚΗ ΔΗΜΟΚΡΑΤΙΑ
ΠΕΡΙΦΕΡΕΙΑ ΚΡΗΤΗΣ
ΝΟΜΟΣ ΗΡΑΚΛΕΙΟΥ
ΝΟΜΑΡΧΙΑΚΗ ΑΥΤΟΔΙΟΙΚΗΣΗ ΗΡΑΚΛΕΙΟΥ

ΘΕΜΑ: ΧΑΡΑΚΤΗΡΙΣΜΟΣ ΔΗΜΟΤΙΚΟΥ ΔΡΟΜΟΥ
ΔΗΜΟΥ ΑΡΚΑΛΟΧΩΡΙΟΥ
ΝΟΜΟΥ ΗΡΑΚΛΕΙΟΥ

Με στοιχεία: 1-2-3-4-5-6-7-.......-69-70
που ενώνει τον οικισμό ΠΑΡΤΙΡΑ δια το φραγμα
Παρτίρων με τον οικισμό ΑΜΟΥΡΓΕΛΛΕΣ δια το
φράγμα Αμουργελλών του Δήμου Αρκαλοχωρίου

ΤΙΤΛΟΣ ΣΧΕΔΙΟΥ :	ΑΡΙΘΜΟΣ ΣΧΕΔΙΟΥ
ΓΕΝΙΚΗ ΟΡΙΖΟΝΤΙΟΓΡΑΦΙΑ	1
ΚΛΙΜΑΚΑ : 1:5.000	ΑΠΡΙΛΙΟΣ 2010

ΣΦΡΑΓΙΔΕΣ ΥΠΗΡΕΣΙΑΣ

10/5/2010
ΗΡΩ ΑΛΕΞΑΚΗ
ΤΟΠΟΓΡ. ΜΗΧΑΝΙΚΟΣ Τ.Ε.
με Γ' βαθμό





ΑΠΟ ΤΟ ΕΘΝΙΚΟ ΤΥΠΟΓΡΑΦΕΙΟ
ΚΑΠΟΔΙΣΤΡΙΟΥ 34 * ΑΘΗΝΑ 104 32 * ΤΗΛ. 210 52 79 000 * FAX 210 52 21 004
ΗΛΕΚΤΡΟΝΙΚΗ ΔΙΕΥΘΥΝΣΗ: http://www.et.gr – e-mail: webmaster.et@et.gr